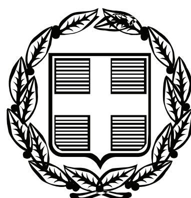


ΕΦΗΜΕΡΙΣ ΤΗΣ ΚΥΒΕΡΝΗΣΕΩΣ

ΤΗΣ ΕΛΛΗΝΙΚΗΣ ΔΗΜΟΚΡΑΤΙΑΣ

ΤΕΥΧΟΣ ΑΝΑΓΚΑΣΤΙΚΩΝ ΑΠΑΛΛΟΤΡΙΩΣΕΩΝ ΚΑΙ ΠΟΛΕΟΔΟΜΙΚΩΝ ΘΕΜΑΤΩΝ **Αρ. Φύλλου 515**

2 Οκτωβρίου 2009

ΠΕΡΙΕΧΟΜΕΝΑ

ΑΠΟΦΑΣΕΙΣ

ΑΠΟΦΑΣΕΙΣ

Αριθμ. 40060 (1)

Καθορισμός ειδικών όρων δόμησης στο διατηρητέο κτίριο που βρίσκεται επί της οδού Αρτέμιδος 37 και Δεληγιάννη 64 του εγκεκριμένου ρυμοτομικού σχεδίου Κηφισιάς.

Ο ΥΦΥΠΟΥΡΓΟΣ ΠΕΡΙΒΑΛΛΟΝΤΟΣ, ΧΩΡΟΤΑΞΙΑΣ ΚΑΙ ΔΗΜΟΣΙΩΝ ΕΡΓΩΝ

Έχοντας υπόψη:

1. Τις διατάξεις του άρθρου 4 παρ. 2 του ν. 1577/1985 «Γενικός Οικοδομικός Κανονισμός» (Α΄/210), όπως αντικαταστάθηκε με το άρθρο 3 του ν. 2831/2000 «Τροποποίηση των διατάξεων του ν. 1577/1985 «ΓΟΚ» και άλλες πολεοδομικές διατάξεις» (Α΄/140).

2. Τις διατάξεις του άρθρου 90 του Κώδικα νομοθεσίας για την Κυβέρνηση και τα κυβερνητικά όργανα που κυρώθηκε με το άρθρο πρώτο του π.δ/τος 63/2005 (Α΄/98).

3. Την υπ' αριθμ. Υ300/14.11.2007 απόφαση του Πρωθυπουργού και του Υπουργού Περιβάλλοντος, Χωροταξίας και Δημοσίων Έργων «Ανάθεση αρμοδιοτήτων του Υπουργού Περιβάλλοντος, Χωροταξίας και Δημοσίων Έργων στους Υφυπουργούς Περιβάλλοντος, Χωροταξίας και Δημοσίων Έργων» (Φ.Ε.Κ. Β΄/2210).

4. Το υπ' αριθμ. 13618/537/4.10.2007 έγγραφο της Δ/νσης Πολεοδομίας Βόρειου Τομέα Νομαρχίας Αθηνών/Τμήμα ΕΠΑΕ.

5. Την από 23.4.2008 αιτιολογική έκθεση της Δ/νσης Πολεοδομικού Σχεδιασμού - Τμήμα Παραδοσιακών Οικισμών του ΥΠΕΧΩΔΕ.

6. Την από 21.5.2008 σύμφωνη γνώμη του ενδιαφερομένου (υπ' αριθμ. ΥΠΕΧΩΔΕ 21484/21.5.2008).

7. Το υπ'αριθμ. 54912/2008 έγγραφο της ΔΟΚΚ/ΥΠΕΧΩΔΕ.

8. Το γεγονός ότι από τις κανονιστικές διατάξεις της απόφασης αυτής δεν προκαλείται δαπάνη σε βάρος του κρατικού προϋπολογισμού και του προϋπολογισμού του οικείου ΟΤΑ, αποφασίζουμε:

1. Στο κτίριο που βρίσκεται επί της οδού Αρτέμιδος 37 και Δεληγιάννη 64 εντός του εγκεκριμένου σχεδίου του Δήμου Κηφισιάς (Ν. Αττικής), το οποίο έχει χαρακτηρισθεί ως διατηρητέο με την υπ' αριθμ. 9611/1382/27.2.1992 απόφαση του Υπουργού Περιβάλλοντος, Χωροταξίας και Δημοσίων Έργων (Δ΄/252) επιτρέπεται η προσθήκη εξωτερικού μεταλλικού ανελκυστήρα, χωρίς υπέρβαση των ισχυόντων όρων δόμησης, όπως φαίνεται στα έξι (6) σχετικά πρωτότυπα διαγράμματα (κάλυψης σε κλίμακα 1:100 και κάτοψη ισογείου - α' ορόφου, κάτοψη υπογείου β' ορόφου, κάτοψη δώματος - τομή, όψη, πλάγια όψη - πίσω όψη σε κλίμακα 1:50) που θεωρήθηκαν από τον Προϊστάμενο της Δ/νσης Τοπογραφικών Εφαρμογών με την υπ' αριθμ. 40060/2009 πράξη του και που αντίτυπά τους σε φωτοσμίκρυνση δημοσιεύονται με την παρούσα απόφαση.

2. Η ορθή εφαρμογή της παρούσας απόφασης πιστοποιείται με αυτοψία της αρμόδιας πολεοδομικής αρχής.

3. Κατά τα λοιπά εξακολουθούν να ισχύουν τα οριζόμενα με τις διατάξεις της υπ' αριθμ. 9611/1382/92 απόφασης του Υπουργού Περιβάλλοντος, Χωροταξίας και Δημοσίων Έργων (Δ΄/252), με την οποία το κτίριο χαρακτηρίστηκε ως διατηρητέο.

4. Η ισχύς της παρούσας απόφασης αρχίζει από τη δημοσίευσή της στην Εφημερίδα της Κυβερνήσεως.

Η απόφαση αυτή να δημοσιευθεί στην Εφημερίδα της Κυβερνήσεως.

Αθήνα, 2 Σεπτεμβρίου .2009


Ο ΥΦΥΠΟΥΡΓΟΣ

ΣΤΑΥΡΟΣ ΕΛ. ΚΑΛΟΓΙΑΝΝΗΣ

ΔΓ=52.55
46.55
7.30
4.50
3.85
22.00
8.70
Δ=4.30
6.20
ΠΡΟΣΘΗΚΗ LIFT
4.40 1.10 2.40 1.10 4.40
8.30
ΑΡΜΟΣ
5.75
2.30
1.10
1.10
ΥΠΑΡΧΟΝ ΚΤΙΡΙΟ
7.00
10.80
8.10
ΥΠΑΡΧΟΝ
1.20 1.00
0.50
1.20
2.80
2.40
1.20
1.50
1.00
1.70 9.30 3.70 2.50 0.95 0.95 2.40 1.00 5.70 1.20 7.20
22.00
Π Ρ Α Σ Ι Α
ΑΒ=52.95

ΟΔΟΣ ΑΡΤΕΜΙΔΟΣ

ΕΘΝΙΚΟ ΤΥΠΟΓΡΑΦΕΙΟ
Για τεχνικούς λόγους στο σχεδιάγραμμα, έγινε σμίκρυνση, κατά ποσοστό 31%

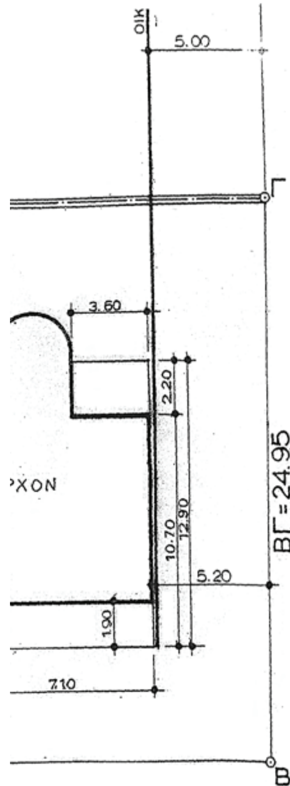

1. ΕΜΒΑΔΟΝ ΟΙΚΟΠΕΔΟΥ = 1309.70μ²

2. ΚΑΛΥΨΗ

ΕΠΙΤΡΕΠΟΜΕΝΑ ΣΤΟΙΧΕΙΑ
1309.70 x 40% = 523.88μ²

ΠΡΑΓΜΑΤΟΠΟΙΟΥΜΕΝΑ ΣΤΟΙΧΕΙΑ

ΥΠΑΡΧΟΝ ΔΙΩΡΟΦΟ 1:
8.70 x 5.75 = 50.02μ²
1.70 x 3.50 = 5.95μ²
20.30 x 8.60 = 174.58μ²
9.30 x 1.00 = 9.30μ²
4.60 x 2.30 = 10.58μ²
(1.10 + 2.40) x 1.10 = 3.85μ²
- 2.50 x 0.50 = - 1.25μ²
4.40 x 1.30 = 5.72μ²
(1.00 + 2.40) x 1.00 = 3.40μ²
(1.00 + 2.80) x 0.50 = 1.90μ²

264.05μ²

ΑΠΟΣΤΑΣΗ Δ: 4.30μ

ΥΠΑΡΧΟΝ ΔΙΩΡΟΦΟ 2:
(1.20 + 2.40) x 1.20 = 4.32μ²
1.00 x 4.80 = 4.80μ²
2.20 x 9.50 = 20.90μ²
6.20 x 10.70 = 66.34μ²
7.10 x 8.80 = 62.48μ²
0.60 x 3.80 = 2.28μ²
3.14 x(1.75 x 2)² = 4.80μ²

165.92μ²

ΠΡΟΣΘΗΚΗ LIFT
1.90 x 2.20 = 4.18μ²

ΣΥΝΟΛΟ:
264.05 + 165.92 + 4.18 = 434.15μ² < 523.88μ²

3. ΔΟΜΗΣΗ

ΕΠΙΤΡΕΠΟΜΕΝΑ ΣΤΟΙΧΕΙΑ
1309.70 x 0.60 = 785.82μ²

ΠΡΑΓΜΑΤΟΠΟΙΟΥΜΕΝΑ ΣΤΟΙΧΕΙΑ

ΥΠΑΡΧΟΝ ΔΙΩΡΟΦΟ 1:
Ισόγειο : 264.05μ²
1ος όροφος : 105.55μ²

ΥΠΑΡΧΟΝ ΔΙΩΡΟΦΟ 2:
Ισόγειο : 173.02μ²
1ος όροφος : 149.24μ²
2ος όροφος : 68.02μ²

ΠΡΟΣΘΗΚΗ LIFT
Ισόγειο : 1.90 x 2.20 = 4.18μ²
1ος όροφος : 1.90 x 2.20 = 4.18μ²
Σύνολο προσθήκης LIFT : 4.18 + 4.18 = 8.36 μ2

ΣΥΝΟΛΟ ΔΟΜΗΣΗΣ :

264.05 + 105.55 + 173.02 + 149.24 + 68.02 + 8.36=768.24μ²

769.24 μ²<785.82 μ²

4.ΟΓΚΟΣ

ΕΠΙΤΡΕΠΟΜΕΝΑ ΣΤΟΙΧΕΙΑ
4.50 x σύνολο δόμησης = 4.50 x 785.82= 3536.19μ³

ΠΡΑΓΜΑΤΟΠΟΙΟΥΜΕΝΑ ΣΤΟΙΧΕΙΑ

ΥΠΑΡΧΟΝ ΔΙΩΡΟΦΟ 1:

264.05 x 3.50 + 105.55 x 3.20 = 924.17 + 337.76 =1261.93 μ³

ΥΠΑΡΧΟΝ ΔΙΩΡΟΦΟ 2:
173.02 x 3.40 + 149.24 x 3.20 + 68.02 x 3.20 =
588.27 + 477.57 + 217.66 =1283.50 μ³

ΠΡΟΣΘΗΚΗ LIFT
4.18 x 9.40 = 39.29 μ³

ΣΥΝΟΛΟ ΟΓΚΟΥ :

1261.93 + 1283.50 + 39.29 = 2584.72μ³
2584.72 μ³ < 3536.19 μ³

ΑΡΧΑΙΟΛΟΓΙΑ

Δεν πραγματοποιείται εκσκαφή για την κατασκευή θεμελίωσης του lift.
Η θεμελίωση του lift κατασκευάζεται επί φυσικού εδάφους.
Συνεπώς δεν απαιτείται έγκριση απο την αρχαιολογική υπηρεσία.


ΥΠΟΥΡΓΕΙΟ ΠΕΡΙΒΑΛΛΟΝΤΟΣ ΧΩΡΟΤΑΞΙΑΣ & ΔΗΜΟΣΙΩΝ ΕΡΓΩΝ

ΔΙΕΥΘΥΝΣΗ ΠΟΛΕΟΔΟΜΙΚΟΥ ΣΧΕΔΙΑΣΜΟΥ ΤΜΗΜΑ ΠΑΡΑΔΟΣΙΑΚΩΝ ΟΙΚΙΣΜΩΝ

ΘΕΣΗ: **Αρτέμιδος 37 και Δεληγιάννη 64 του Ρ.Σ. Κηφισιάς**

ΘΕΜΑ: **Διάγραμμα κάλυψης**

ΕΡΓΟ: Καθορισμός ειδικών όρων δόμησης στο διατηρητέο κτίριο που βρίσκεται επί της οδού Αρτέμιδος 37 και Δεληγιάννη 64 του εγκεκριμένου ρυμοτομικού σχεδίου Κηφισιάς.

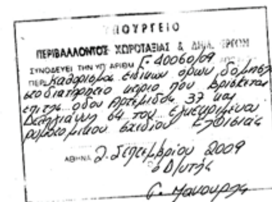

ΚΛ: 1/50

ΕΘΝΙΚΟ ΤΥΠΟΓΡΑΦΕΙΟ
Για τεχνικούς λόγους στο σχεδιάγραμμα,
έγινε σμίκρυνση, κατά ποσοστό 31%

ΠΡΟΣΘΗΚΗ LIFT

Αποθήκη

Αποθήκη

Αποθήκη

Λεβητοστάσιο

Κάτοψη υπογείου

ΥΠΟΥΡΓΕΙΟ ΠΕΡΙΒΑΛΛΟΝΤΟΣ ΧΩΡΟΤΑΞΙΑΣ & ΔΗΜΟΣΙΩΝ ΕΡΓΩΝ


ΔΙΕΥΘΥΝΣΗ ΠΟΛΕΟΔΟΜΙΚΟΥ ΣΧΕΔΙΑΣΜΟΥ ΤΜΗΜΑ ΠΑΡΑΔΟΣΙΑΚΩΝ ΟΙΚΙΣΜΩΝ

ΘΕΣΗ: **Αρτέμιδος 37 και Δεληγιάννη 64 του Ρ.Σ. Κηφισιάς**

ΘΕΜΑ: **Κάτοψη υπογείου – Κάτοψη β΄ ορόφου**

ΕΡΓΟ: Καθορισμός ειδικών όρων δόμησης στο διατηρητέο κτίριο που βρίσκεται επί της οδού Αρτέμιδος 37 και Δεληγιάννη 64 του εγκεκριμένου ρυμοτομικού σχεδίου Κηφισιάς.

ΚΛ: 1/50

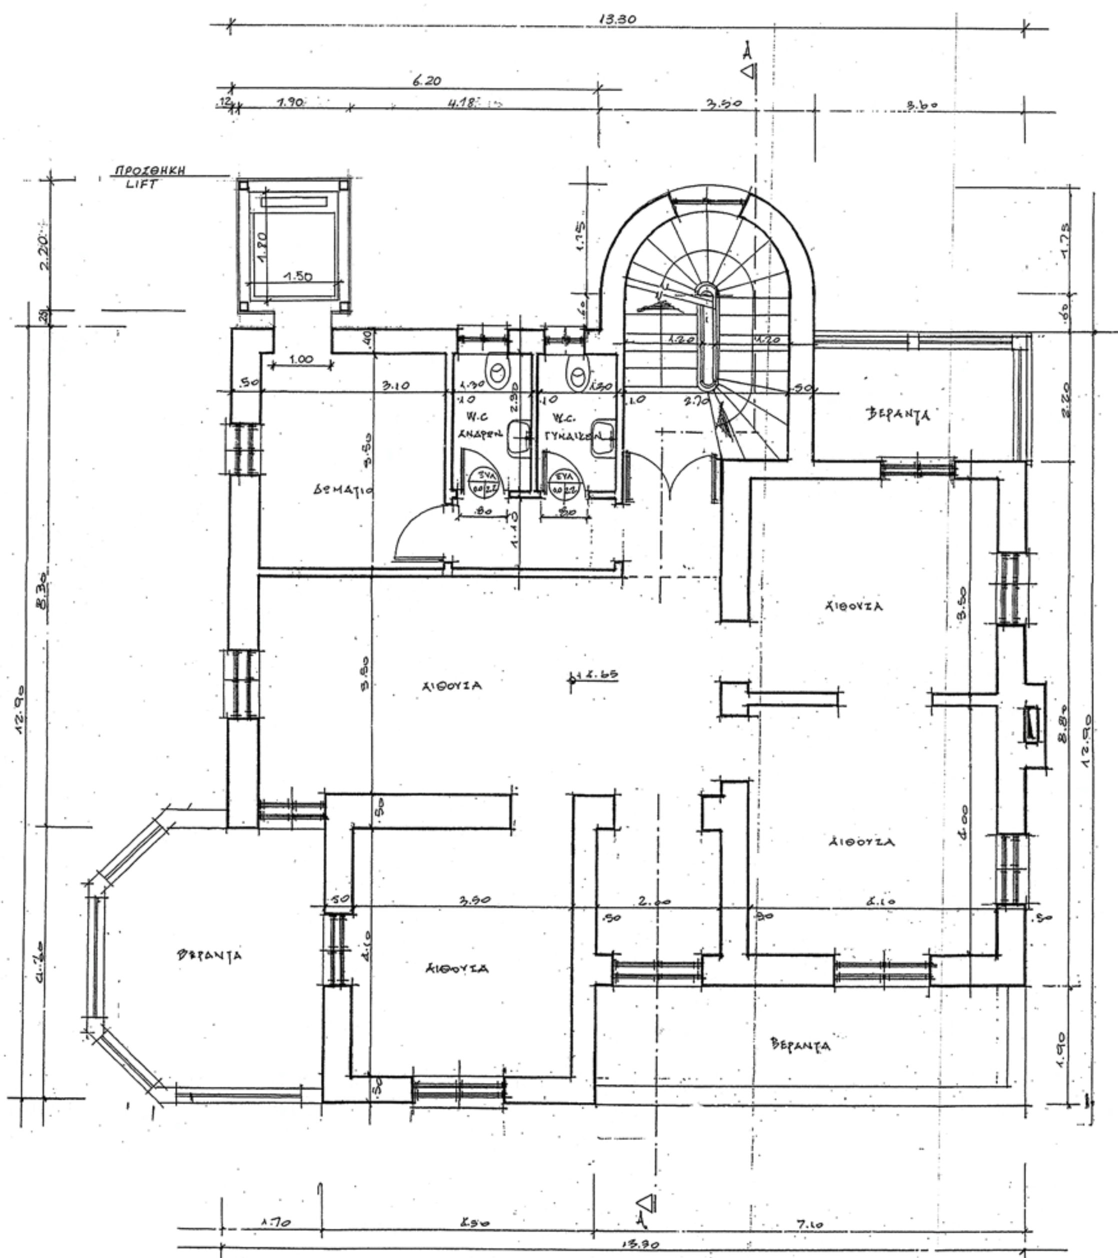



Κάτοψη Α' ορόφου

ΕΜΒΑΔΟΝ = 13.30 x 12.90 = 171.57
+ 0.60 x 3.50 = 2.10
+ 1.75² x 3.14 / 2 = 4.80
– ((4.60 x 1.70) + (1.90 x 7.10) + (2.20 x 3.60)) =
= 7.84 + 13.49 + 7.92 = 29.25
149.24 M²
+ ΠΡΟΣΘΗΚΗ LIFT (1.90 x 2.20) 4.18
153.42 M²

ΕΘΝΙΚΟ ΤΥΠΟΓΡΑΦΕΙΟ

Για τεχνικούς λόγους στο σχεδιάγραμμα, έγινε σμίκρυνση, κατά ποσοστό 40%

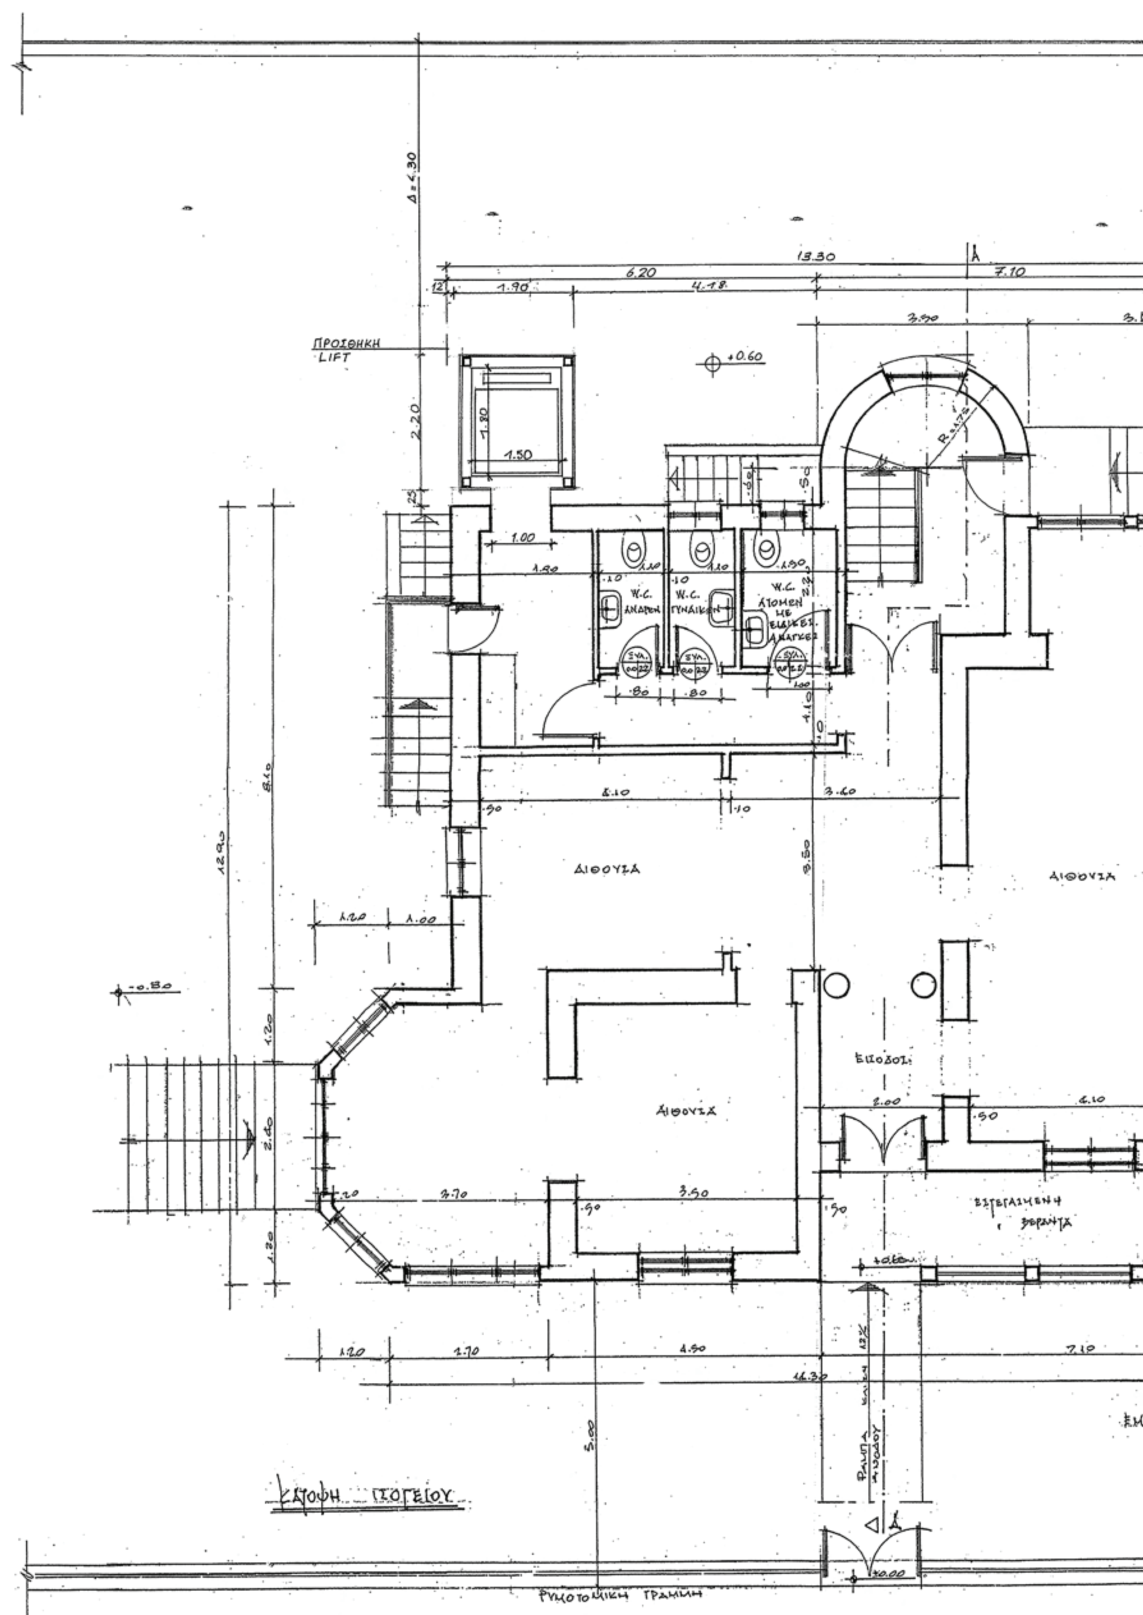
ΠΡΟΣΘΗΚΗ LIFT
W.C. ΑΝΔΡΩΝ
W.C. ΓΥΝΑΙΚΩΝ
W.C. ΑΤΟΜΩΝ ΜΕ ΕΙΔΙΚΕΣ ΑΝΑΓΚΕΣ
ΑΙΘΟΥΣΑ
ΑΙΘΟΥΣΑ
ΕΙΣΟΔΟΣ
ΑΙΘΟΥΣΑ
ΕΣΤΕΓΑΣΜΕΝΗ ΒΕΡΑΝΤΑ
ΡΑΜΠΑ ΕΙΣΟΔΟΥ
ΚΑΤΟΨΗ ΙΣΟΓΕΙΟΥ
ΡΥΜΟΤΟΜΙΚΗ ΓΡΑΜΜΗ

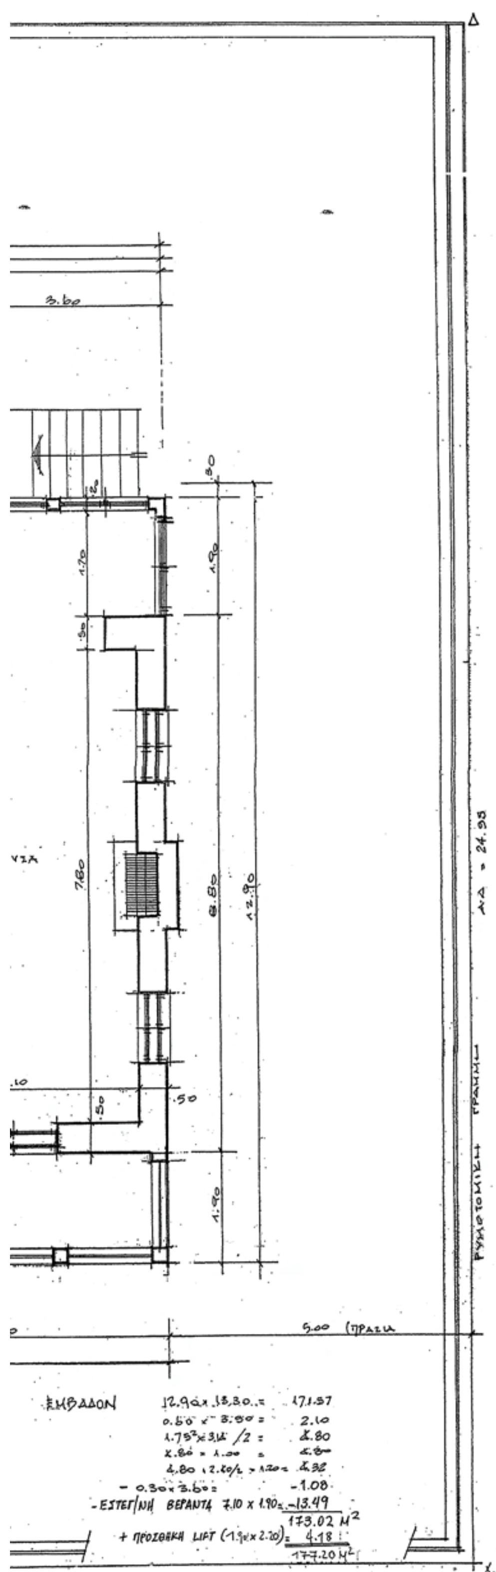

ΥΠΟΥΡΓΕΙΟ ΠΕΡΙΒΑΛΛΟΝΤΟΣ ΧΩΡΟΤΑΞΙΑΣ & ΔΗΜΟΣΙΩΝ ΕΡΓΩΝ

ΔΙΕΥΘΥΝΣΗ ΠΟΛΕΟΔΟΜΙΚΟΥ ΣΧΕΔΙΑΣΜΟΥ ΤΜΗΜΑ ΠΑΡΑΔΟΣΙΑΚΩΝ ΟΙΚΙΣΜΩΝ

ΘΕΣΗ: **Αρτέμιδος 37 και Δεληγιάννη 64 του Ρ.Σ. Κηφισιάς**


ΘΕΜΑ: **Κάτοψη ισογείου – Κάτοψη α΄ ορόφου**

ΕΡΓΟ: Καθορισμός ειδικών όρων δόμησης στο διατηρητέο κτίριο που βρίσκεται επί της οδού Αρτέμιδος 37 και Δεληγιάννη 64 του εγκεκριμένου ρυμοτομικού σχεδίου Κηφισιάς.


ΥΠΟΥΡΓΕΙΟ ΠΕΡΙΒΑΛΛΟΝΤΟΣ ΧΩΡΟΤΑΞΙΑΣ & ΔΗΜ. ΕΡΓΩΝ
Συνοδεύει την υπ' αριθμ. Γ.40060/09
Καθορισμός ειδικών όρων δόμησης στο διατηρητέο κτίριο που βρίσκεται επί της οδού Αρτέμιδος 37 και Δεληγιάννη 64 του εγκεκριμένου ρυμοτομικού σχεδίου Κηφισιάς.
ΑΘΗΝΑ 2 Σεπτεμβρίου 2009
Ο Δ/ντής

Αρ. σχεδ. 214/09

ΚΛ: 1/50

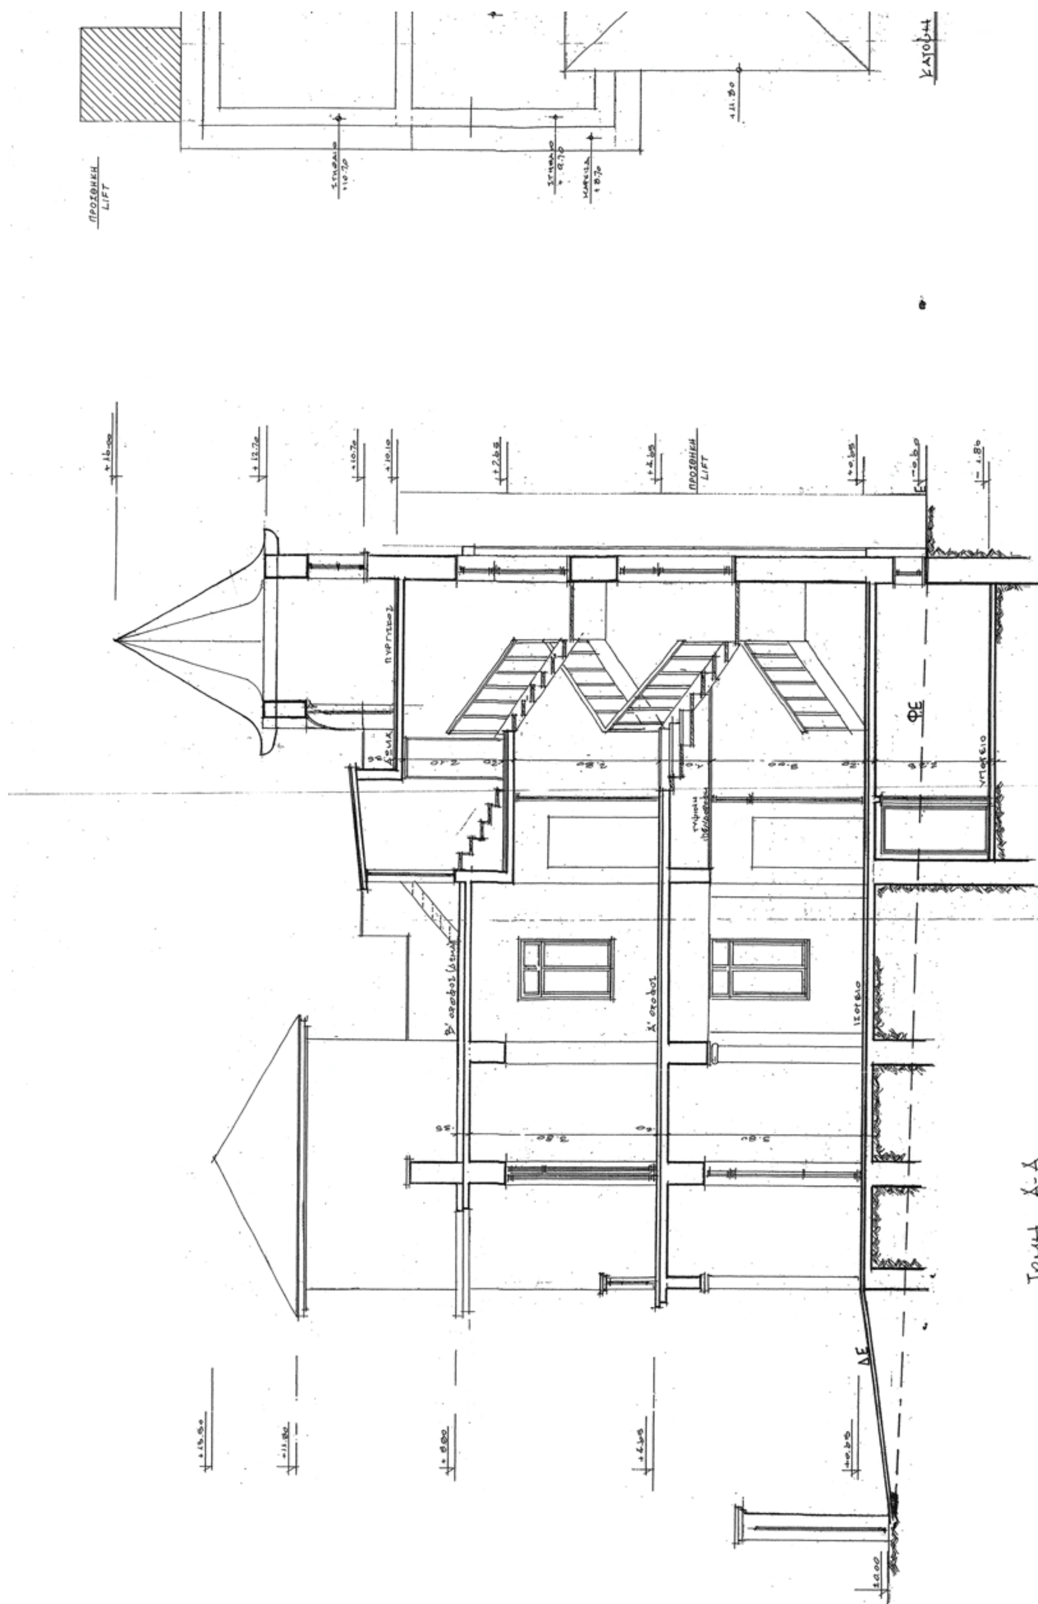

ΕΘΝΙΚΟ ΤΥΠΟΓΡΑΦΕΙΟ
Για τεχνικούς λόγους στο σχεδιάγραμμα, έγινε σμίκρυνση, κατά ποσοστό 33%

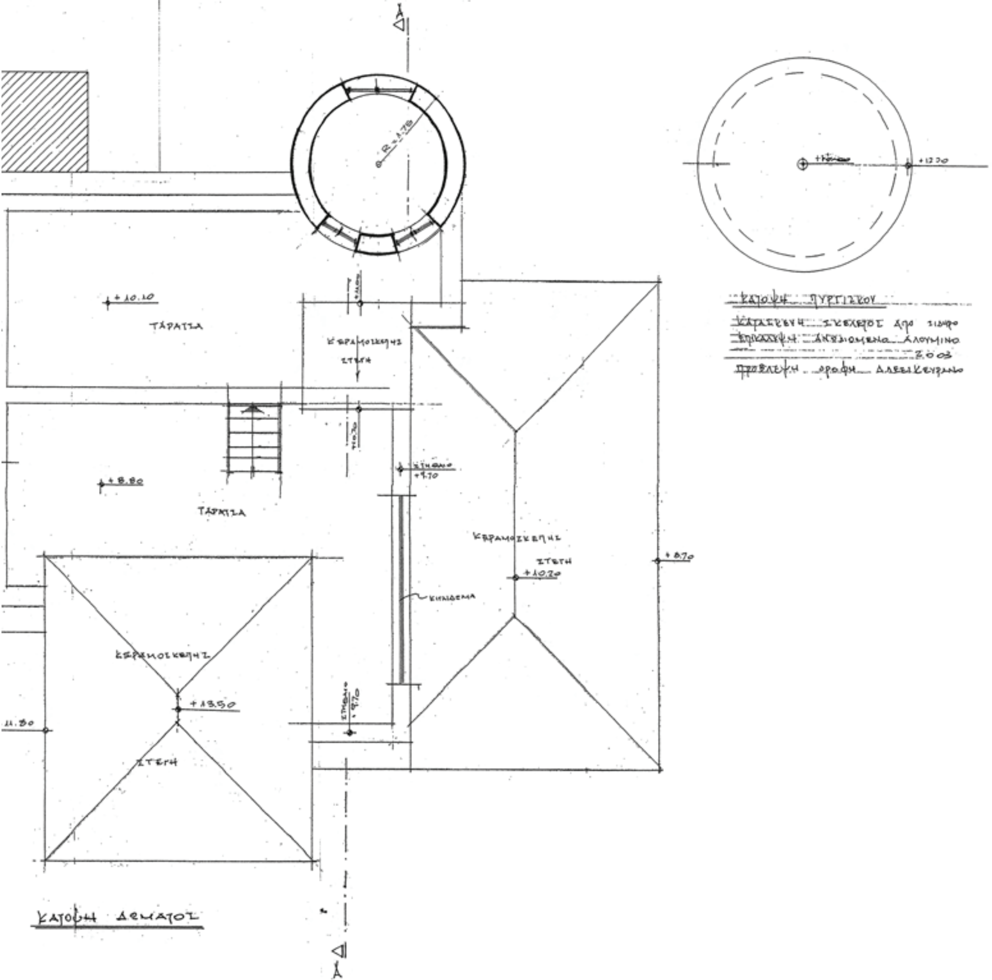

ΥΠΟΥΡΓΕΙΟ ΠΕΡΙΒΑΛΛΟΝΤΟΣ ΧΩΡΟΤΑΞΙΑΣ & ΔΗΜΟΣΙΩΝ ΕΡΓΩΝ

ΔΙΕΥΘΥΝΣΗ ΠΟΛΕΟΔΟΜΙΚΟΥ ΣΧΕΔΙΑΣΜΟΥ ΤΜΗΜΑ ΠΑΡΑΔΟΣΙΑΚΩΝ ΟΙΚΙΣΜΩΝ


ΘΕΣΗ: **Αρτέμιδος 37 και Δεληγιάννη 64 του Ρ.Σ. Κηφισιάς**

ΘΕΜΑ: **Κάτοψη δώματος - Τομή**

ΕΡΓΟ: Καθορισμός ειδικών όρων δόμησης στο διατηρητέο κτίριο που βρίσκεται επί της οδού Αρτέμιδος 37 και Δεληγιάννη 64 του εγκεκριμένου ρυμοτομικού σχεδίου Κηφισιάς.

ΥΠΟΥΡΓΕΙΟ ΠΕΡΙΒΑΛΛΟΝΤΟΣ ΧΩΡΟΤΑΞΙΑΣ & ΔΗΜΟΣ. ΕΡΓΩΝ

ΚΛ: 1/50

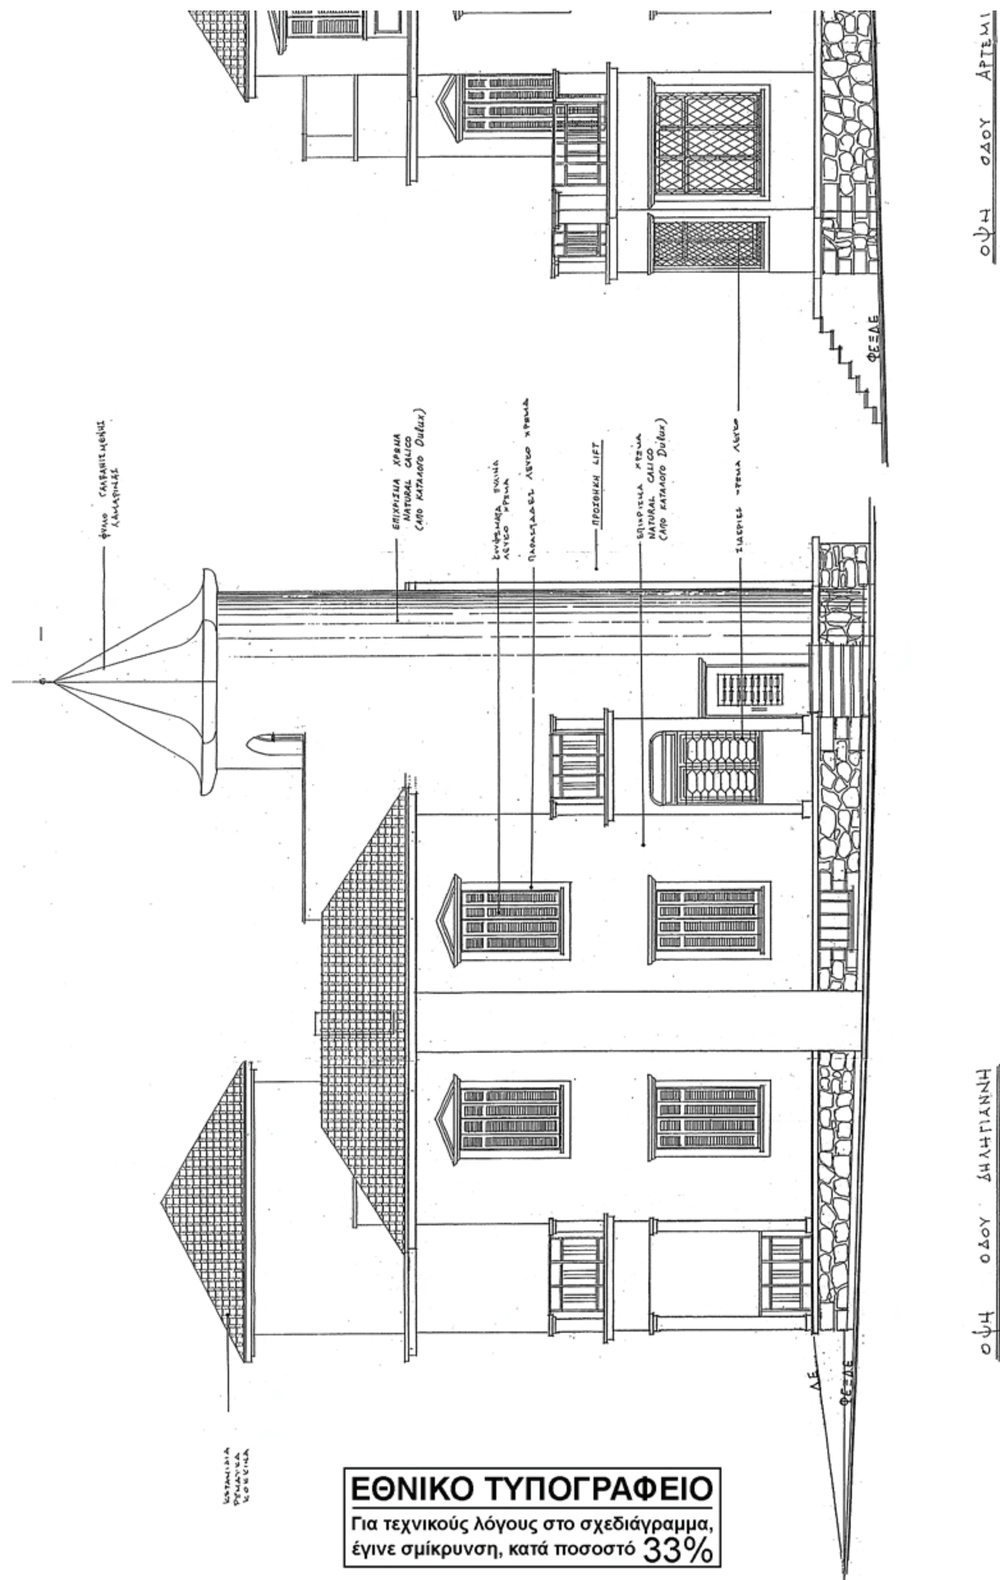

ΕΘΝΙΚΟ ΤΥΠΟΓΡΑΦΕΙΟ

Για τεχνικούς λόγους στο σχεδιάγραμμα, έγινε σμίκρυνση, κατά ποσοστό 33%

ΥΠΟΥΡΓΕΙΟ ΠΕΡΙΒΑΛΛΟΝΤΟΣ ΧΩΡΟΤΑΞΙΑΣ & ΔΗΜΟΣΙΩΝ ΕΡΓΩΝ

ΔΙΕΥΘΥΝΣΗ ΠΟΛΕΟΔΟΜΙΚΟΥ ΣΧΕΔΙΑΣΜΟΥ ΤΜΗΜΑ ΠΑΡΑΔΟΣΙΑΚΩΝ ΟΙΚΙΣΜΩΝ

ΘΕΣΗ: **Αρτέμιδος 37 και Δεληγιάννη 64 του Ρ.Σ. Κηφισιάς**

ΘΕΜΑ: **Όψη από Δεληγιάννη & από Αρτέμιδος**


ΕΡΓΟ: Καθορισμός ειδικών όρων δόμησης στο διατηρητέο κτίριο που βρίσκεται επί της οδού Αρτέμιδος 37 και Δεληγιάννη 64 του εγκεκριμένου ρυμοτομικού σχεδίου Κηφισιάς.

ΥΠΟΥΡΓΕΙΟ ΠΕΡΙΒΑΛΛΟΝΤΟΣ ΧΩΡΟΤΑΞΙΑΣ & ΔΗΜ. ΕΡΓΩΝ

Γ-40060/09

ΑΘΗΝΑ 2 Σεπτεμβρίου 2009

ΚΛ: 1/50

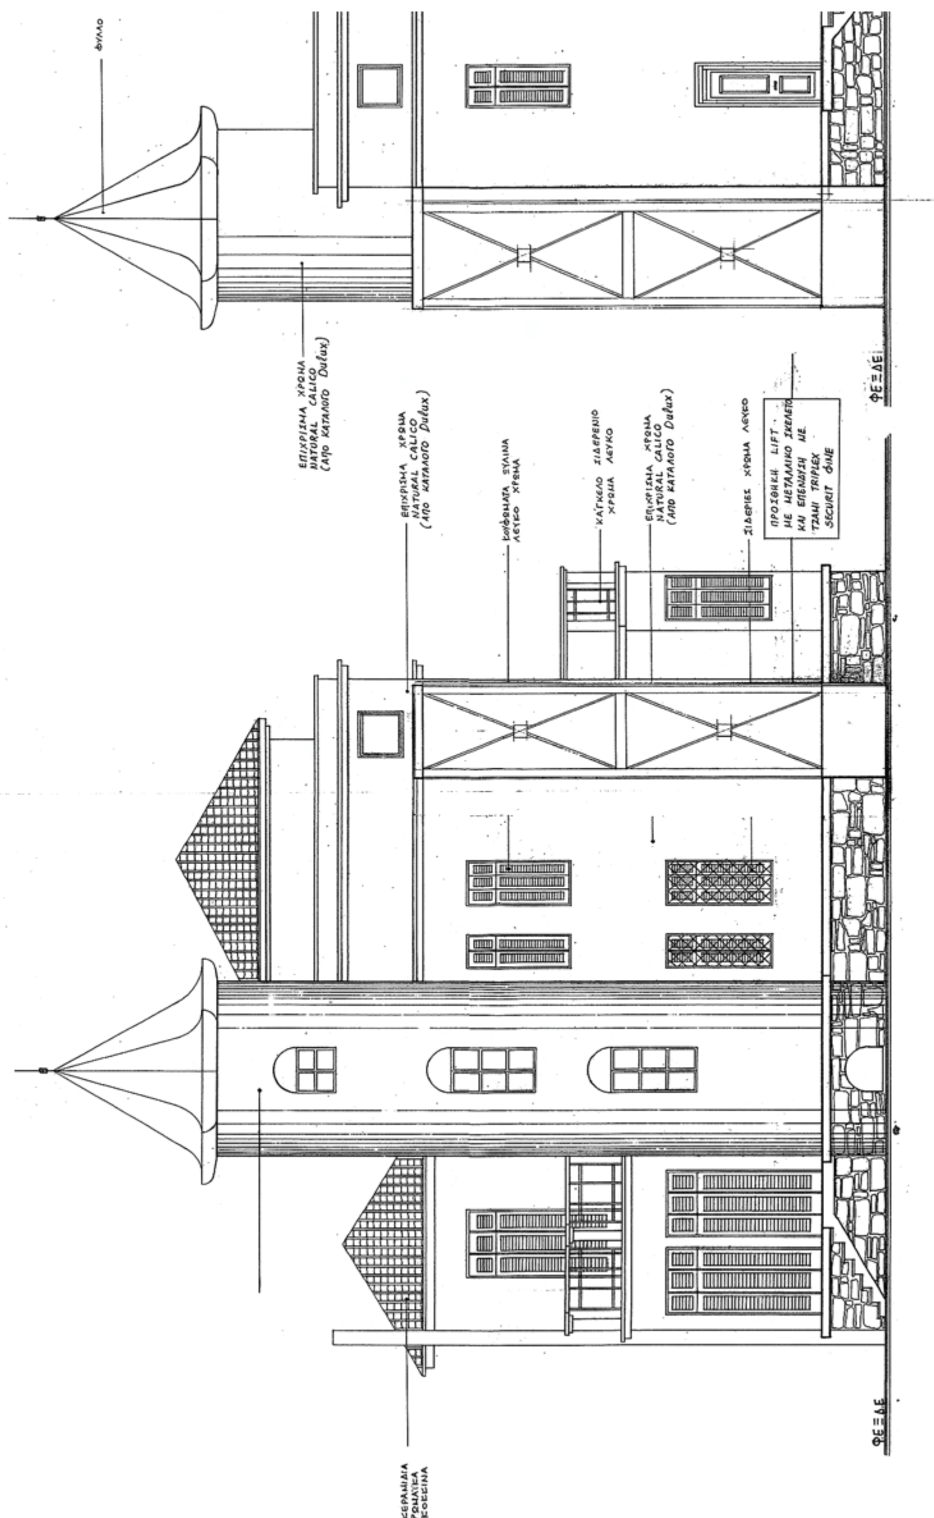

ΠΙΣΩ ΟΨΗ

ΕΘΝΙΚΟ ΤΥΠΟΓΡΑΦΕΙΟ
Για τεχνικούς λόγους στο σχεδιάγραμμα, έγινε σμίκρυνση, κατά ποσοστό 33%

ΥΠΟΥΡΓΕΙΟ ΠΕΡΙΒΑΛΛΟΝΤΟΣ ΧΩΡΟΤΑΞΙΑΣ & ΔΗΜΟΣΙΩΝ ΕΡΓΩΝ


ΔΙΕΥΘΥΝΣΗ ΠΟΛΕΟΔΟΜΙΚΟΥ ΣΧΕΔΙΑΣΜΟΥ ΤΜΗΜΑ ΠΑΡΑΔΟΣΙΑΚΩΝ ΟΙΚΙΣΜΩΝ

ΘΕΣΗ: Αρτέμιδος 37 και Δεληγιάννη 64 του Ρ.Σ. Κηφισιάς

ΘΕΜΑ: Πλάγια όψη – Πίσω όψη

ΕΡΓΟ: Καθορισμός ειδικών όρων δόμησης στο διατηρητέο κτίριο που βρίσκεται επί της οδού Αρτέμιδος 37 και Δεληγιάννη 64 του εγκεκριμένου ρυμοτομικού σχεδίου Κηφισιάς.

ΚΛ: 1/50

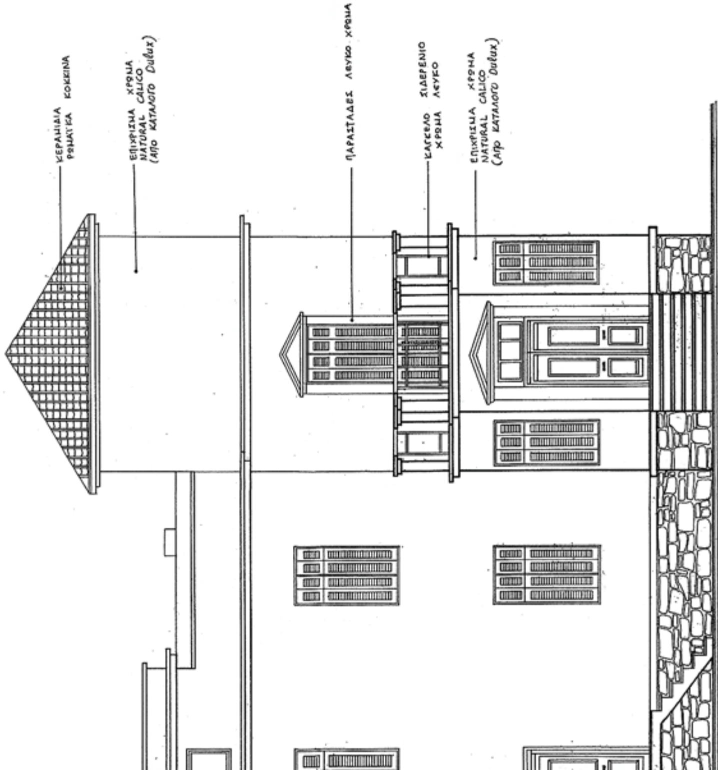

Αριθμ. 2997 (2)

Διόρθωση διαγράμματος εφαρμογής στο Ο.Τ. 97 του σχεδίου πόλης Αγρινίου Ν. Αιτωλ/νίας.

Ο ΝΟΜΑΡΧΗΣ ΑΙΤΩΛ/ΝΙΑΣ

Έχοντας υπόψη:

1) Τις διατάξεις του ν.δ. της 17.7.1923 «περί σχεδίων πόλεων κτλ».

2) Το ν. 2508/1997 (Φ.Ε.Κ. 124/Α΄/13.6.1997), «Βιώσιμη οικιστική ανάπτυξη των πόλεων κτλ», άρθρο 25, παρ. 9.α, σε συνδιασμό με το ν. 2831/2000.

3) Τις διατάξεις του ν. 2831/13.6.2000 (Φ.Ε.Κ. 140/Α΄), άρθρο 29 αυτού «άσκηση αρμοδιοτήτων πολεοδομικού σχεδιασμού».

4) Την υπ' αριθμ. 6/2006 εγκ. του ΥΠΕΧΩΔΕ «άσκηση αρμοδιοτήτων πολεοδομικού σχεδιασμού».

5) Τις διατάξεις του ν. 2218/Φ.Ε.Κ./90/Α΄/1994 και του ν. 2240/Φ.Ε.Κ./153/Α΄/1994 «περί Νομ/κής Αυτοδ/σης».

6) Το Φ.Ε.Κ. 355/Β΄/4.5.1995 «Δημοσίευση Οργανισμού Νομ/κής Αυτοδ/σης Αιτωλ/νίας», όπως τροποποιήθηκε και ισχύει.

7) Την υπ' αριθμ. 106/9.1.2009 (Φ.Ε.Κ. 97/Β΄/27.1.2009) απόφαση Νομάρχη Αιτωλ/νίας «περί μεταβίβασης αρμοδιοτήτων στους Αντινομάρχες».

8) Την υπ' αριθμ. 127/8.1.2007 (Φ.Ε.Κ. 39/22.1.2007) απόφαση Νομάρχη Αιτωλ/νίας «περί διορισμού Γεν. Γραμματέα».

9) Την υπ' αριθμ. 1681/22.7.2009 εισήγηση του Τ.Π.Ε. Αγρινίου.

10) Την υπ' αριθμ. 189/2009 απόφαση του Δημοτικού Συμβουλίου Αγρινίου.

11) Την υπ' αριθμ. 3/65 πράξη αναλογισμού, με την οποία καταβλήθηκαν οι αποζημιώσεις για τα ρυμοτομούμενα και προσκυρούμενα τμήματα του Ο.Τ.

14) Τα τοπ/κά διαγράμματα τα οποία συνέταξε η Δ/νση Μελετών Δήμου Αγρινίου.

15) Την σύμφωνη γνωμοδότηση του Συμβουλίου Χ.Ο.Π. του Νομού όπως διατυπώθηκε στις 15/09 θέμα 1ον αυτού.

16) Το γεγονός ότι δεν προκαλείται δαπάνη σε βάρος του Κρατικού Προϋπολογισμού (άρθρο 29Α του ν. 1558/1985) όπως αυτό προστέθηκε με το άρθρο 27 του ν. 2081/1992, επειδή:

Το τμήμα για το οποίο προτείνεται η διόρθωση, είχε αποζημιωθεί με την υπ' αριθμ. 3/65 πράξη αναλογισμού και εκ παραδρομής δεν ελήφθει υπόψη κατά την σύνδεση των πινακίδων 15-16-/15 και 3-14-/15 του σχεδίου πόλης, αποφασίζουμε:

Εγκρίνεται η διόρθωση του διαγράμματος εφαρμογής, στο Ο.Τ. 97 του σχεδίου πόλης Αγρινίου, στα σημεία Τ13 και Τ14 με τις πραγματικές τους συντεταγμένες και στην πραγματική τους θέση.

Η διόρθωση δε αυτή αποτυπώνεται στο συνημμένο τοπ/κό το οποίο αποτελεί αναπόσπαστο τμήμα αυτής της απόφασης.

Η παρούσα ισχύει από την δημοσίευσή της στην Εφημερίδα της Κυβερνήσεως.

Η απόφαση αυτή να δημοσιευθεί στην Εφημερίδα της Κυβερνήσεως.

Ι.Π. Μεσολογγίου, 28 Σεπτεμβρίου 2009

Με εντολή Νομάρχη
Ο Αντινομάρχης
ΙΩΑΝΝΗΣ ΛΥΤΡΑΣ

ΕΘΝΙΚΟ ΤΥΠΟΓΡΑΦΕΙΟ
Για τεχνικούς λόγους στο σχεδιάγραμμα, έγινε σμίκρυνση, κατά ποσοστό 34%

ΥΠΟΜΝΗΜΑ

ΑΠΟΣΠΑΣΜΑ ΤΟΥ ΔΙΑΓΡΑΜΜΑΤΟΣ ΕΦΑΡΜΟΓΗΣ ΤΟΥ ΣΧΕΔΙΟΥ ΠΟΛΗΣ ΑΓΡΙΝΙΟΥ 2447/15-9-2003 Απόφαση Νομάρχη (Φ.Ε.Κ. 1093Δ/14-11-2003).
ΚΛ. 1:1000

ΣΥ
Συρματόπλεγμα
Μανδρότοιχος με συρματόπλεγμα
Μανδρότοιχος με κάγκελο

ΟΡΟΙ ΔΟΜΗΣΗΣ ΤΟΜΕΑΣ Β

	ΚΑΝΟΝΑΣ 9-6-73	ΠΑΡΕΚΚΛΙΣΗ προ 9-6-73	προ 14-10-66	
Πρόσωπο	10.00	8.00	6.00	Φ.Ε.Κ 165Δ/14-10-1966
Εμβαδό	200.00	150.00	100.00	-//-
Σ.Δ	2.2	2.2	2.2	Φ.Ε.Κ 686Δ/23-12-1978
Κάλυψη	70%	70%	70%	Φ.Ε.Κ 140Α'/13-6-2000

Σύστημα ΩΣ Γ.Ο.Κ 85
Αριθμ. ορόφων -//-
Μέγ. Υψος 24
ΧΡΗΣΗ ΓΗΣ: ΓΕΝΙΚΗ ΚΑΤΟΙΚΙΑ

ΣΥΝΤΕΤΑΓΜΕΝΕΣ Ο.Τ 97

Α/Α	Χ	Ψ
Τ1	260753.720	513119.093
Τ2	260795.530	513084.222
Τ3	260784.185	513069.634
Τ3'	260770.224	513050.669
Τ4'	260764.366	513043.578
Τ4	260765.078	513043.008
Τ5	260758.184	513033.808
Τ6	260756.604	513031.746
Τ7	260748.603	513021.162
Τ8	260743.391	513014.283
Τ9	260739.315	513008.941
Τ10	260730.191	513008.219
Τ11	260725.764	513065.828
Τ12	260742.003	513096.779
Τ13	260730.617	513002.263
Τ14	260734.417	513002.543

ΕΛΛΗΝΙΚΗ ΔΗΜΟΚΡΑΤΙΑ
ΝΟΜΑΡΧΙΑΚΗ ΑΥΤΟΔΙΟΙΚΗΣΗ ΑΙΤΩΛ/ΝΙΑΣ
Δ/ΝΣΗ ΠΟΛ. & ΠΕΡΙΒΑΛΛΟΝΤΟΣ
Αριθ. Πράξεως 15/09
Συνοδεύει την υπ' αριθ. 2997/
Απόφαση του Νομάρχη Αιτωλ/νίας περί Διορθώσεως
23-9-09
Ε.Ν.
Ο Δ/ΝΤΗΣ
Αγρον. Τοπόγρ. Μηχ/κος

Το παρόν Τοπογραφικό συνοδεύει το υπ' αριθ. 1681/09 έγγραφο του Τμήματος Π.Ε. Αγρινίου
Αγρίνιο 29.7.2009
Ο ΠΡΟΪΣΤΑΜΕΝΟΣ

ΔΙΕΥΘΥΝΣΗ ΜΕΛΕΤΩΝ
ΤΜΗΜΑ ΣΧΕΔΙΟΥ ΠΟΛΗΣ & ΠΟΛΕΟΔΟΜΙΚΟΥ ΣΧΕΔΙΑΣΜΟΥ
ΠΑΛΑΜΑ & ΜΑΒΙΛΗ

ΕΡΓΟΔΟΤΗΣ
ΔΗΜΟΣ ΑΓΡΙΝΙΟΥ

ΒΕΒΑΙΩΣΗ
Βεβαιώνεται ότι το σχέδιο αυτό είναι σύμφωνο με την υπ' αριθμ. 189/2009 απόφαση του Δημοτικού Συμβουλίου του Δήμου Αγρινίου
Αγρίνιο 13-7-2009
Ο ΔΗΜΑΡΧΟΣ

ΕΡΓΟ
ΔΙΟΡΘΩΣΗ ΣΦΑΛΜΑΤΟΣ ΤΟΥ ΔΙΑΓΡΑΜΜΑΤΟΣ ΕΦΑΡΜΟΓΗΣ ΤΟΥ ΣΧΕΔΙΟΥ ΠΟΛΗΣ ΑΓΡΙΝΙΟΥ

ΘΕΣΗ
Ο.Τ 97 (ΟΔΟΣ ΣΟΛΩΝΟΣ)

ΘΕΜΑ ΣΧΕΔΙΟΥ
ΤΟΠΟΓΡΑΦΙΚΟ ΔΙΑΓΡΑΜΜΑ

ΑΡΙΘΜΟΣ ΣΧΕΔΙΟΥ
ΚΛΙΜΑΚΑ 1:500

ΧΡΟΝΟΣ ΜΕΛΕΤΗΣ : ΜΑΙΟΣ 2009

ΥΠΟΓΡΑΦΗ
Η συντάξασα
ΧΡΙΣΤΙΝΑ ΓΕΩΡΓΑΚΗ
ΤΟΠΟΓΡΑΦΟΣ ΜΗΧΑΝΙΚΟΣ Τ.Ε.

ΣΦΡΑΓΙΔΑ
Αγρίνιο 13/7/2009
ΘΕΩΡΗΘΗΚΕ
Η Δ/ντρια
Μελ.-Σ. Πόλης & Π. Σχεδιασμού
ΜΠΟΚΟΡΟΥ ΣΠΥΡΙΔΟΥΛΑ
ΑΡΧΙΤΕΚΤΩΝ ΜΗΧΑΝΙΚΟΣ

ΑΠΟ ΤΟ ΕΘΝΙΚΟ ΤΥΠΟΓΡΑΦΕΙΟ
ΚΑΠΟΔΙΣΤΡΙΟΥ 34 * ΑΘΗΝΑ 104 32 * ΤΗΛ. 210 52 79 000 * FAX 210 52 21 004
ΗΛΕΚΤΡΟΝΙΚΗ ΔΙΕΥΘΥΝΣΗ: http://www.et.gr – e-mail: webmaster.et@et.gr